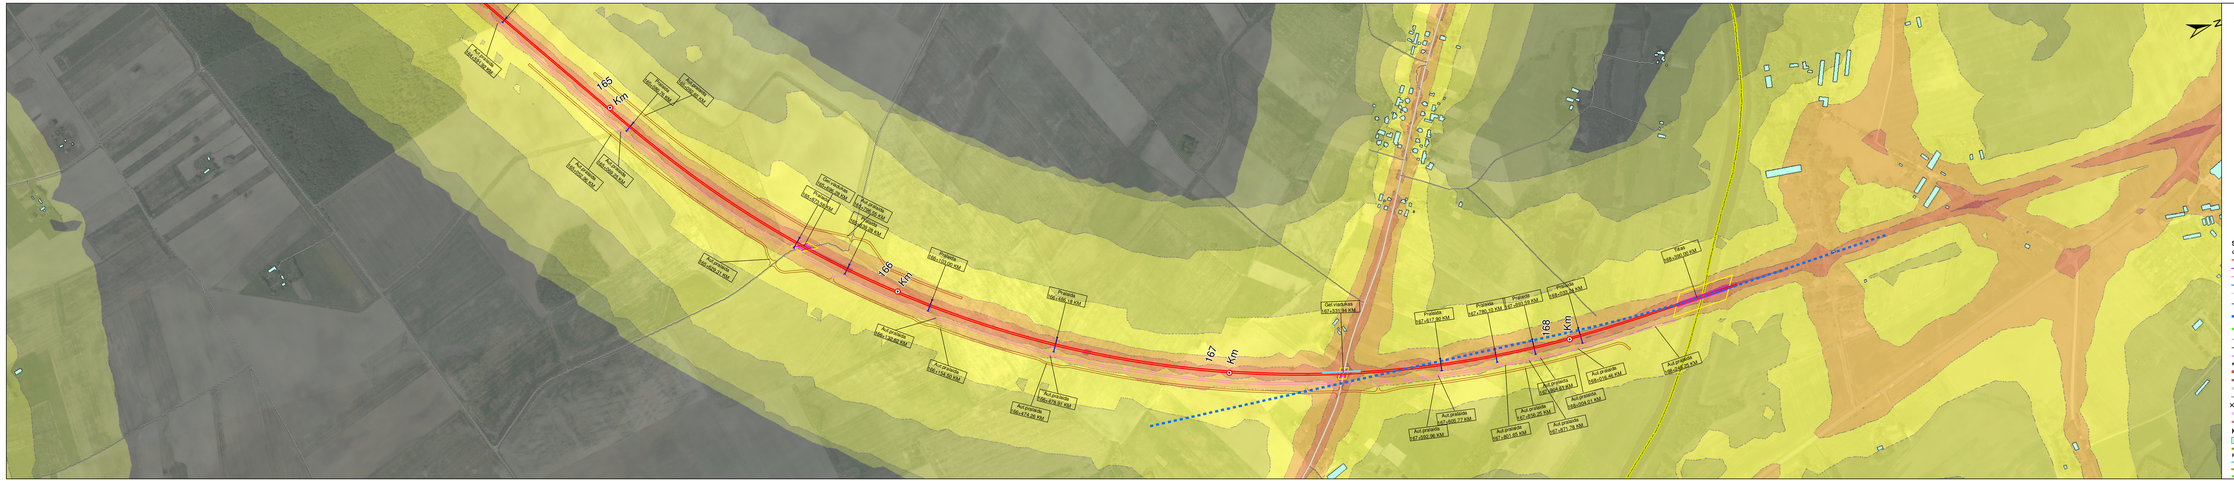
165 Km
166 Km
167 Km
168 Km
Kel viaduktas 166+438.96 KM
Kel viaduktas 166+438.96 KM
Kel viaduktas 166+438.96 KM